


As Oy Ruskon Orvokki

1H+KT 32,0 m²

Asunnot 9, 18, 27

2. kerros	9
3. kerros	18
4. kerros	27

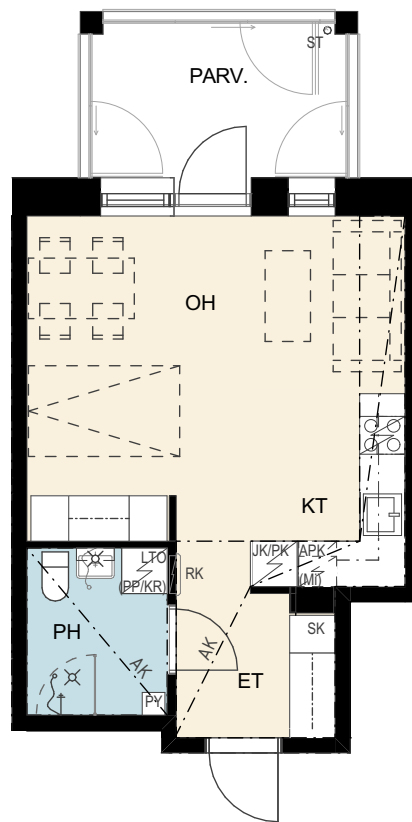

Rakennuttaja pidättää oikeudet suunnitelmamuutoksiin.



17.4.2025

Mittakaava 1:100 5m

