


As Oy Ruskon Orvokki

43,0 m²

02 Liiketila 2

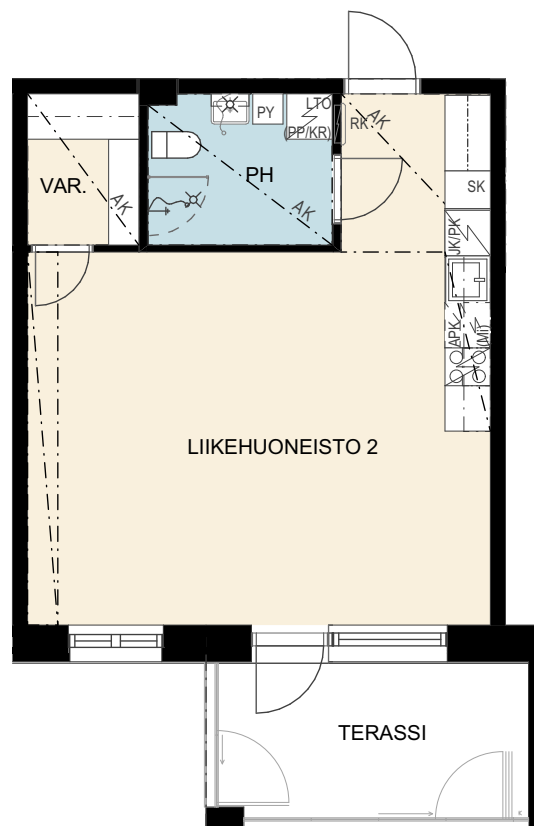

Rakennuttaja pidättää oikeudet suunnitelmamuutoksiin.



17.4.2025

Mittakaava 1:100 5m

