


As Oy Ruskon Orvokki

1H+KT 32,5 m²

Asunnot 10, 19, 28

2. kerros	10
3. kerros	19
4. kerros	28

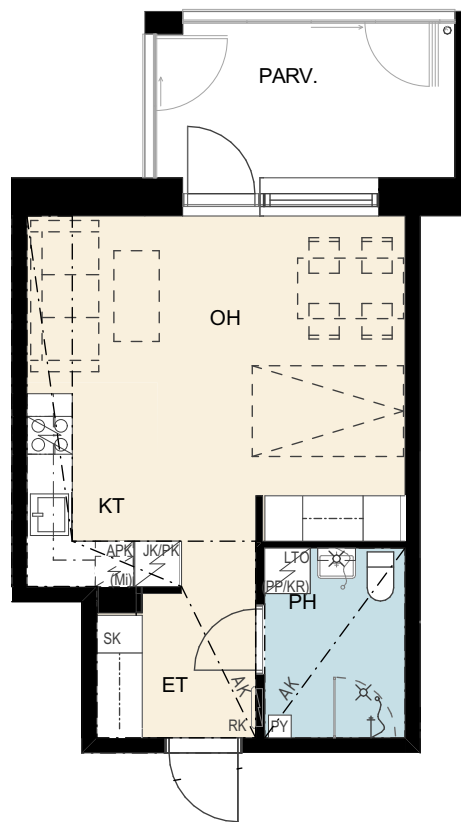

Rakennuttaja pidättää oikeudet suunnitelmamuutoksiin.



17.4.2025

Mittakaava 1:100 5m

