


As Oy Ruskon Orvokki

2H+KT 41,5 m²

Asunnot 8, 17, 26

2. kerros	8
3. kerros	17
4. kerros	26

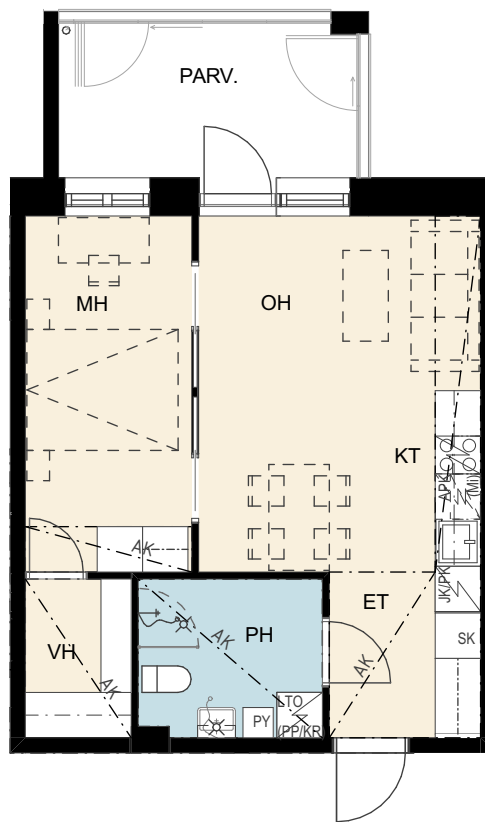

Rakennuttaja pidättää oikeudet suunnitelmamuutoksiin.



17.4.2025

Mittakaava 1:100 5m

