


As Oy Ruskon Orvokki

2H+KT 43,0 m²

Asunnot 13, 22, 31

2. kerros	13
3. kerros	22
4. kerros	31

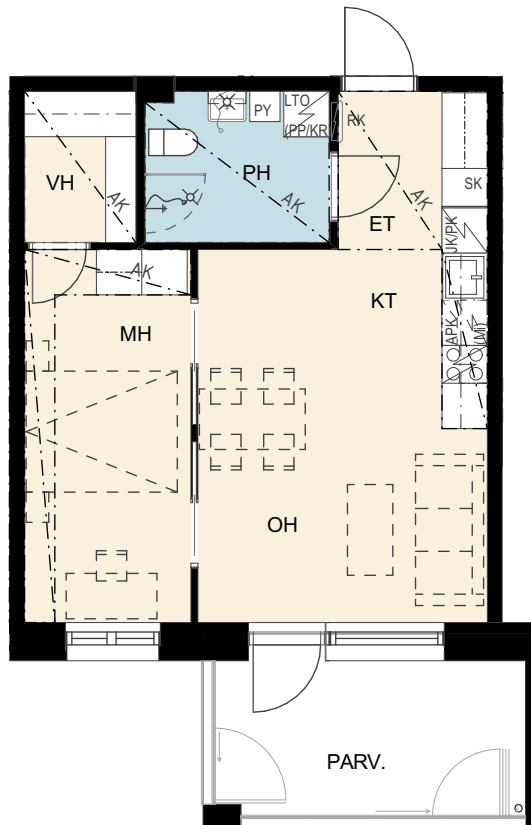

Rakennuttaja pidättää oikeudet suunnitelmamuutoksiin.



17.4.2025

Mittakaava 1:100 5m

