


As Oy Ruskon Orvokki

2H+KT 42,5 m²

Asunnot 3, 5, 14, 23

2. kerros	3
2. kerros	5
3. kerros	14
4. kerros	23

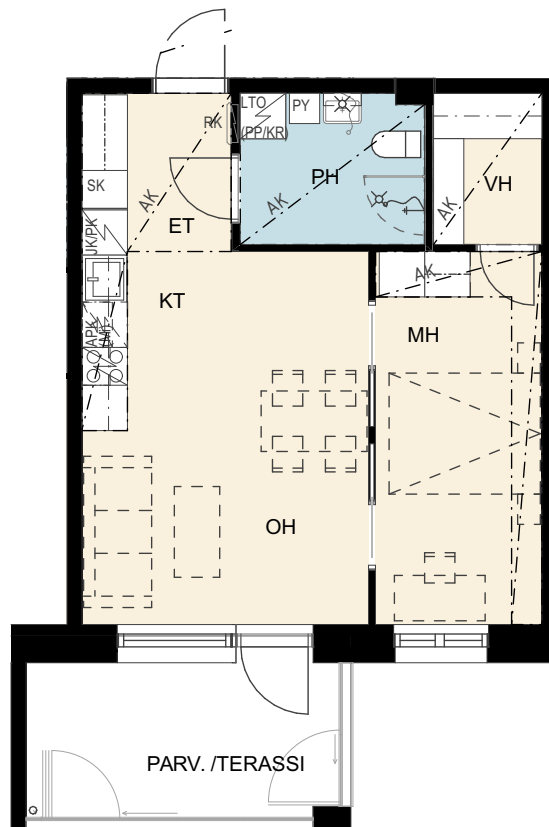

Rakennuttaja pidättää oikeudet suunnitelmamuutoksiin.



17.4.2025

Mittakaava 1:100 5m

