


As Oy Ruskon Orvokki

2H+KT 51,0 m²

Asunnot 7, 16, 25

2. kerros	7
3. kerros	16
4. kerros	25

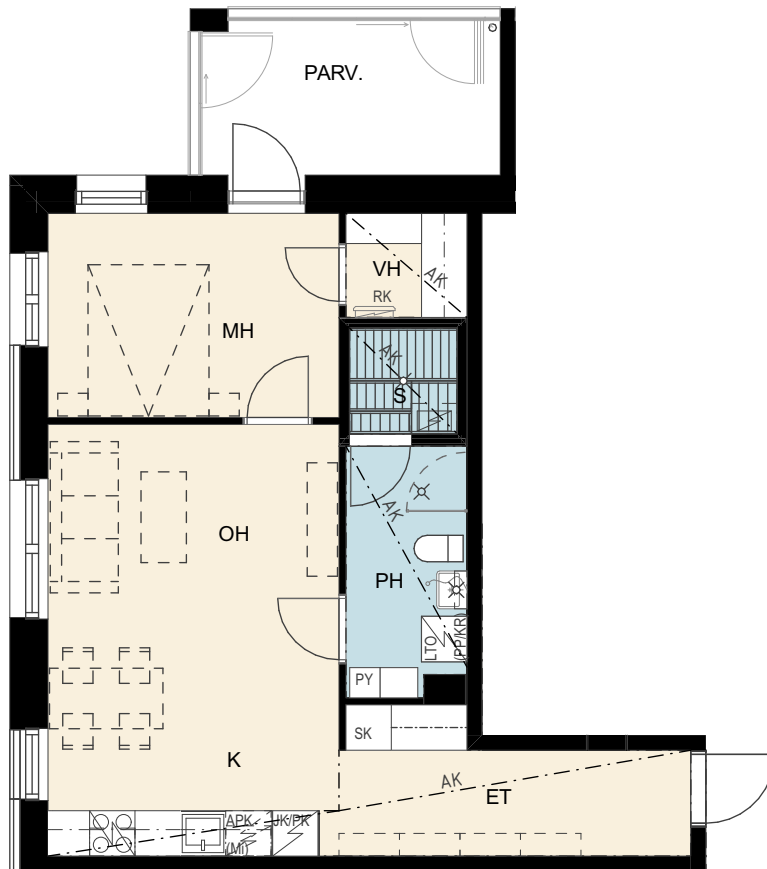

Rakennuttaja pidättää oikeudet suunnitelmamuutoksiin.



17.4.2025

Mittakaava 1:100 5m

