


As Oy Ruskon Orvokki

3H+KT 67,0 m²

Asunnot 12, 21, 30

2. kerros	12
3. kerros	21
4. kerros	30

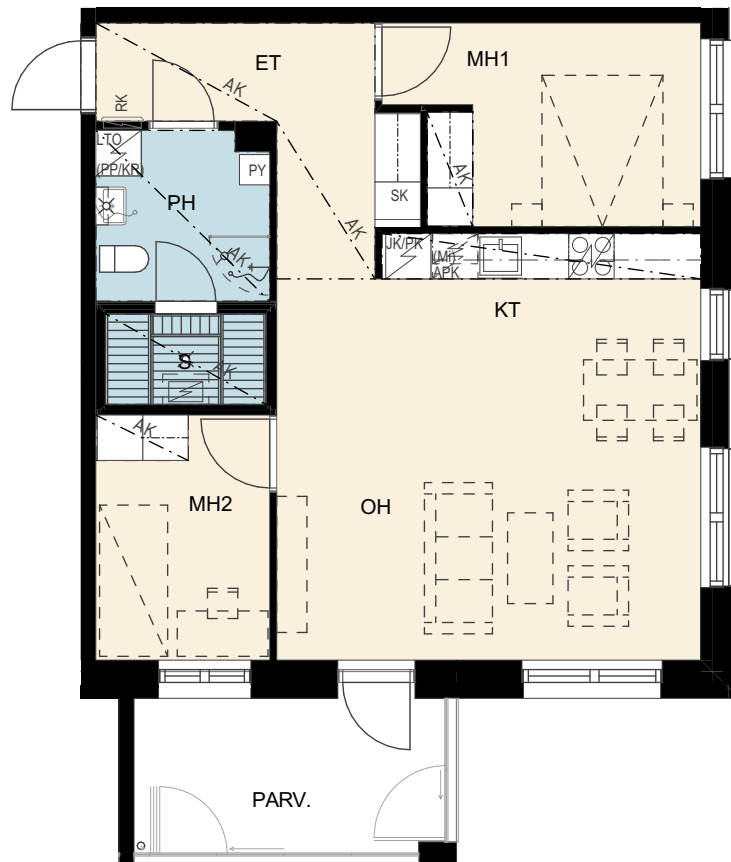

Rakennuttaja pidättää oikeudet suunnitelmamuutoksiin.



17.4.2025

Mittakaava 1:100 5m

